



商品番号：FN-MFW24


1818

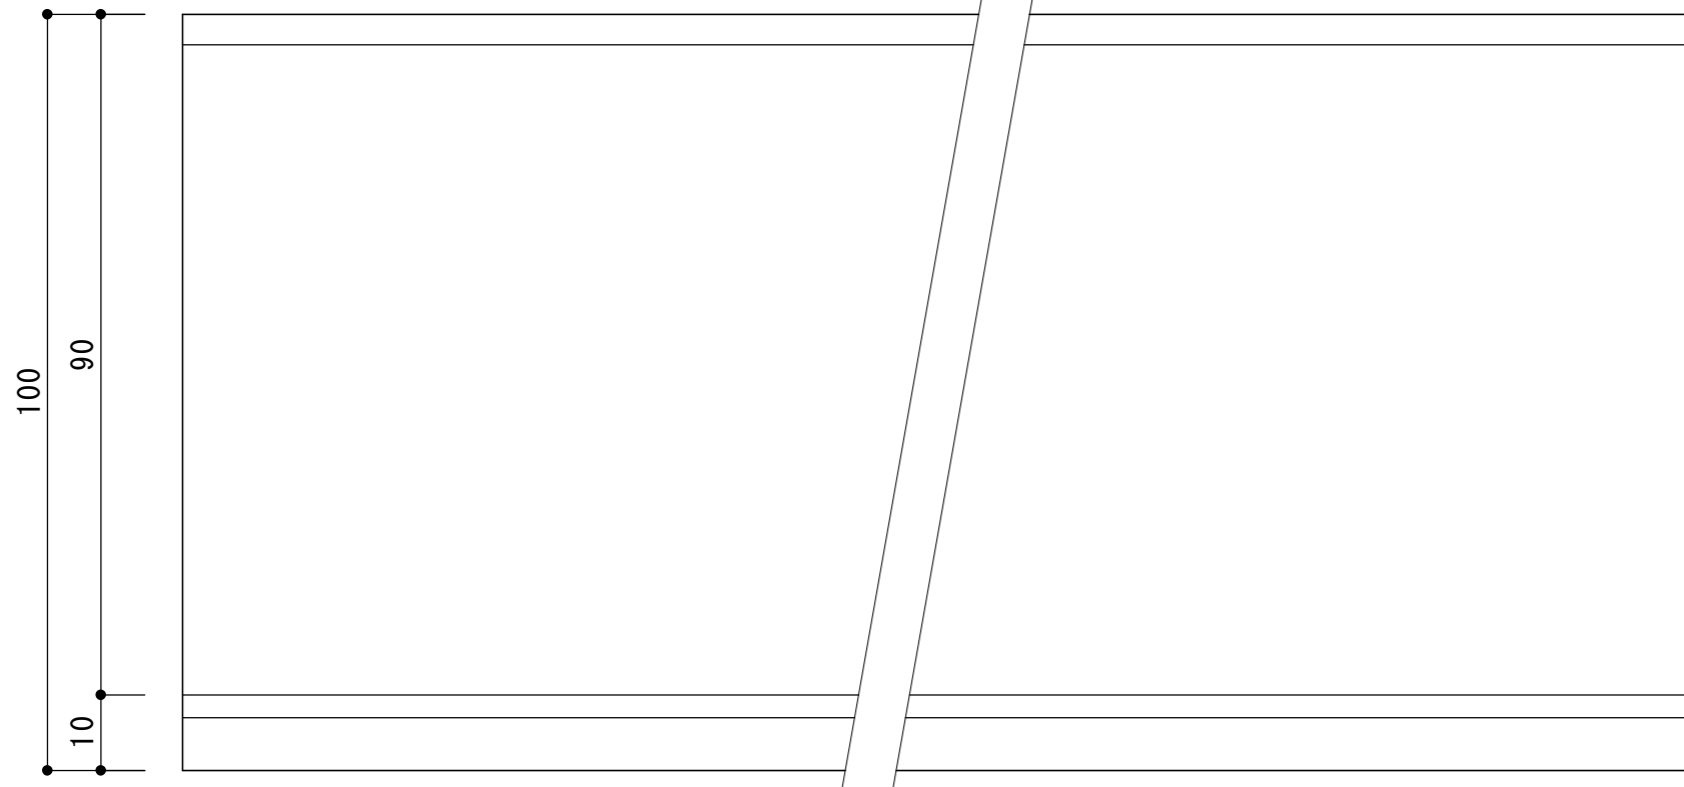

姿図

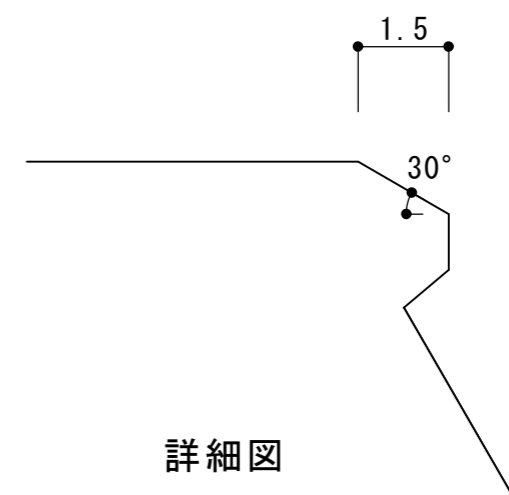

詳細図

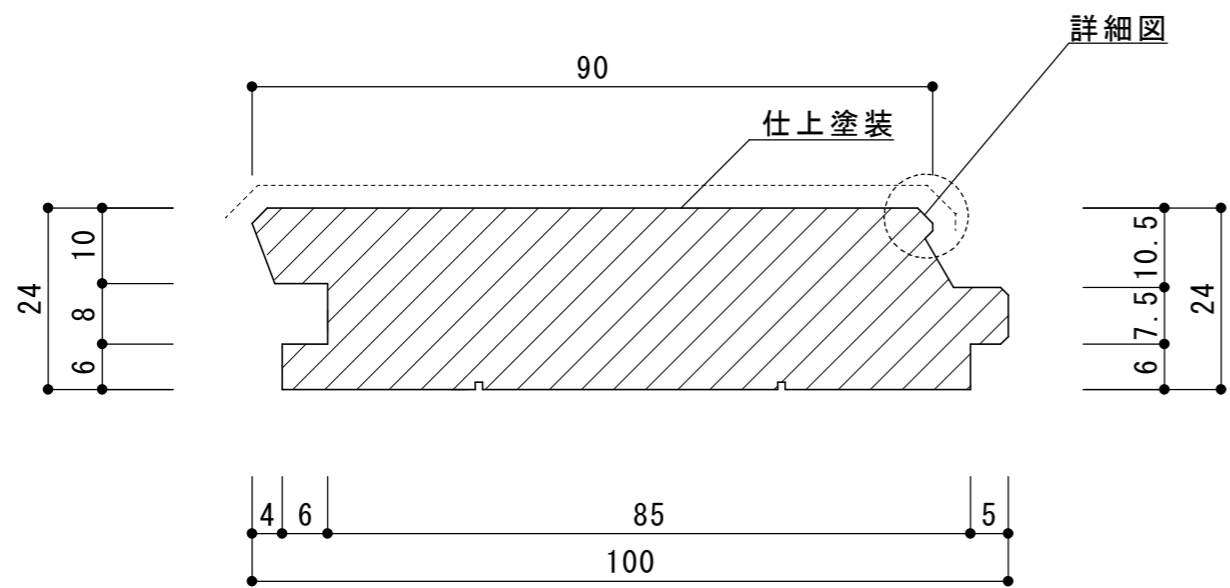

断面図

材色	色バリエーション				
	ホワイト	フェリー	ブラッシュド・オーク	ウォールナット	オーク
記号	WH	CH	BO	WA	OR
適用	○	-	-	-	-

	品番	厚み (T)	幅 (W)	長さ (L)	梱包入数
無垢WPCフローリング*	FN-MFW24-1818	24	90	1818	12枚

寸法 一覧による  
 寸法公差 □で表記された寸法は±0.2mm その他は±0.5mm  
 基材 針葉樹  
 塗装仕上 上面 塗装仕上

記事

更新日：2016/2/19	承認	検図	設計	製図
色バリエーションにオークを追加				
梱包入数を追加				

商品名	無垢WPCフローリング*	図名	姿図 断面図 詳細図
品番	FN-MFW24-1818	原図番	
図番			

縮尺 1/1, 1/2